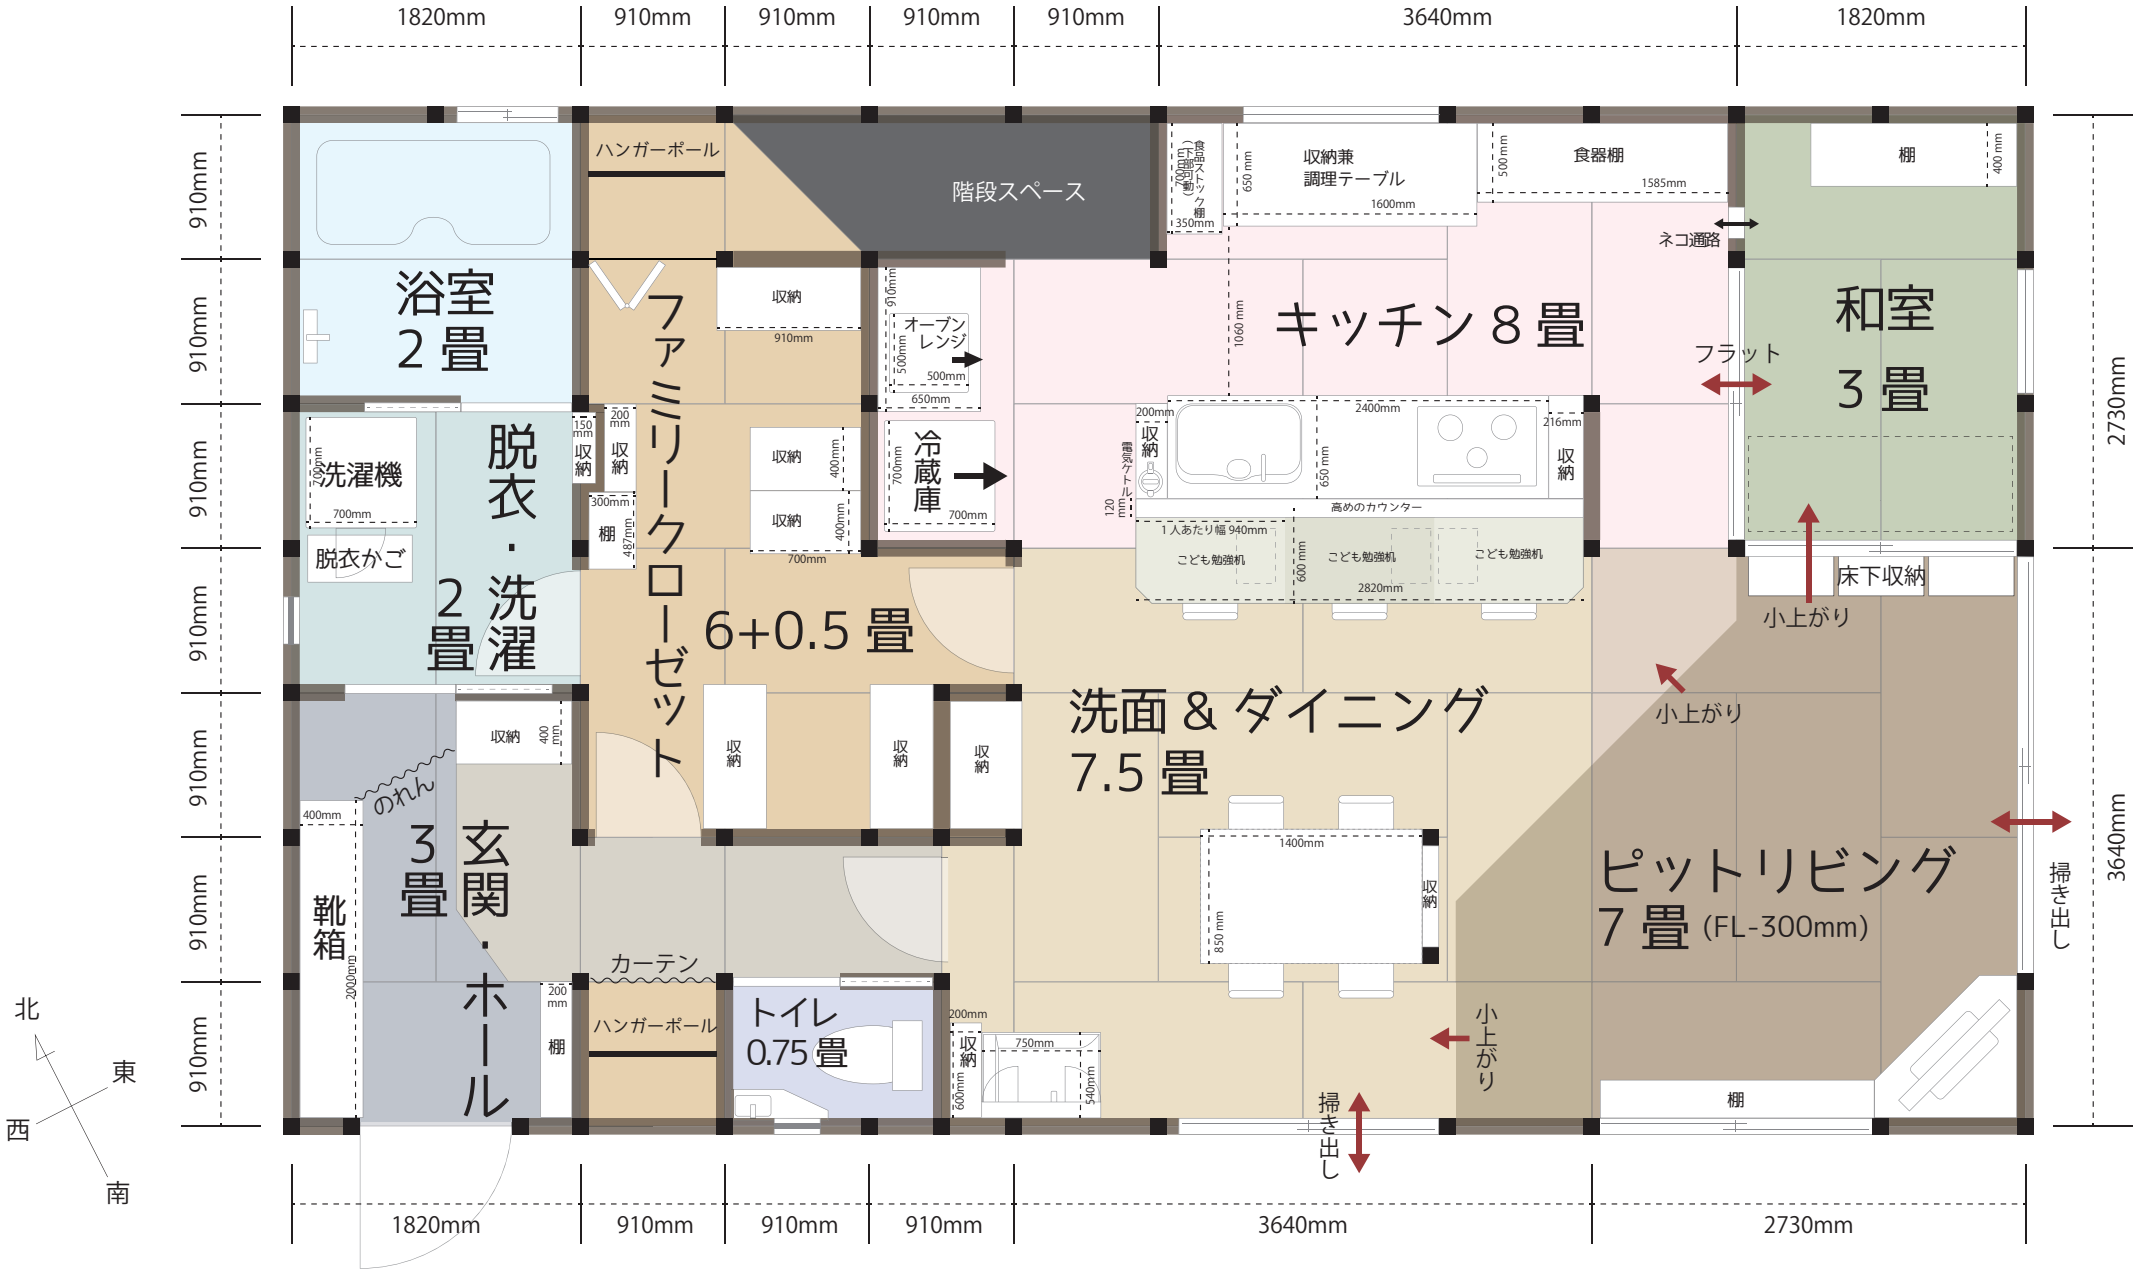
1820mm
910mm
910mm
910mm
910mm
3640mm
1820mm
910mm
910mm
910mm
910mm
910mm
910mm
910mm
910mm
910mm
2730mm
3640mm
浴室
2畳
脱衣・洗濯
2畳
洗濯機
700mm
脱衣かご
ハンガーポール
ファミリークローゼット
6+0.5畳
収納
910mm
収納
400mm
収納
400mm
700mm
収納
150mm
200mm
300mm
棚
487mm
階段スペース
オーブンレンジ
500mm
650mm
910mm
冷蔵庫
700mm
700mm
収納
400mm
収納
400mm
収納
400mm
のれん
玄関・ホール
3畳
靴箱
400mm
2000mm
カーテン
ハンガーポール
200mm
棚
トイレ
0.75畳
200mm
収納
600mm
750mm
540mm
収納
収納
収納
洗面＆ダイニング
7.5畳
1400mm
850mm
収納
掃き出し
小上がり
食品ストック棚（可動）
350mm
収納兼
調理テーブル
650mm
1600mm
500mm
食器棚
1585mm
ネコ通路
キッチン8畳
1060mm
200mm
収納
電気ケトル
120mm
2400mm
650mm
216mm
収納
高めのカウンター
1人あたり幅 940mm
こども勉強机
600mm
こども勉強机
2820mm
こども勉強机
フラット
和室
3畳
棚
400mm
床下収納
小上がり
小上がり
ピットリビング
7畳 (FL-300mm)
掃き出し
棚
北
東
西
南

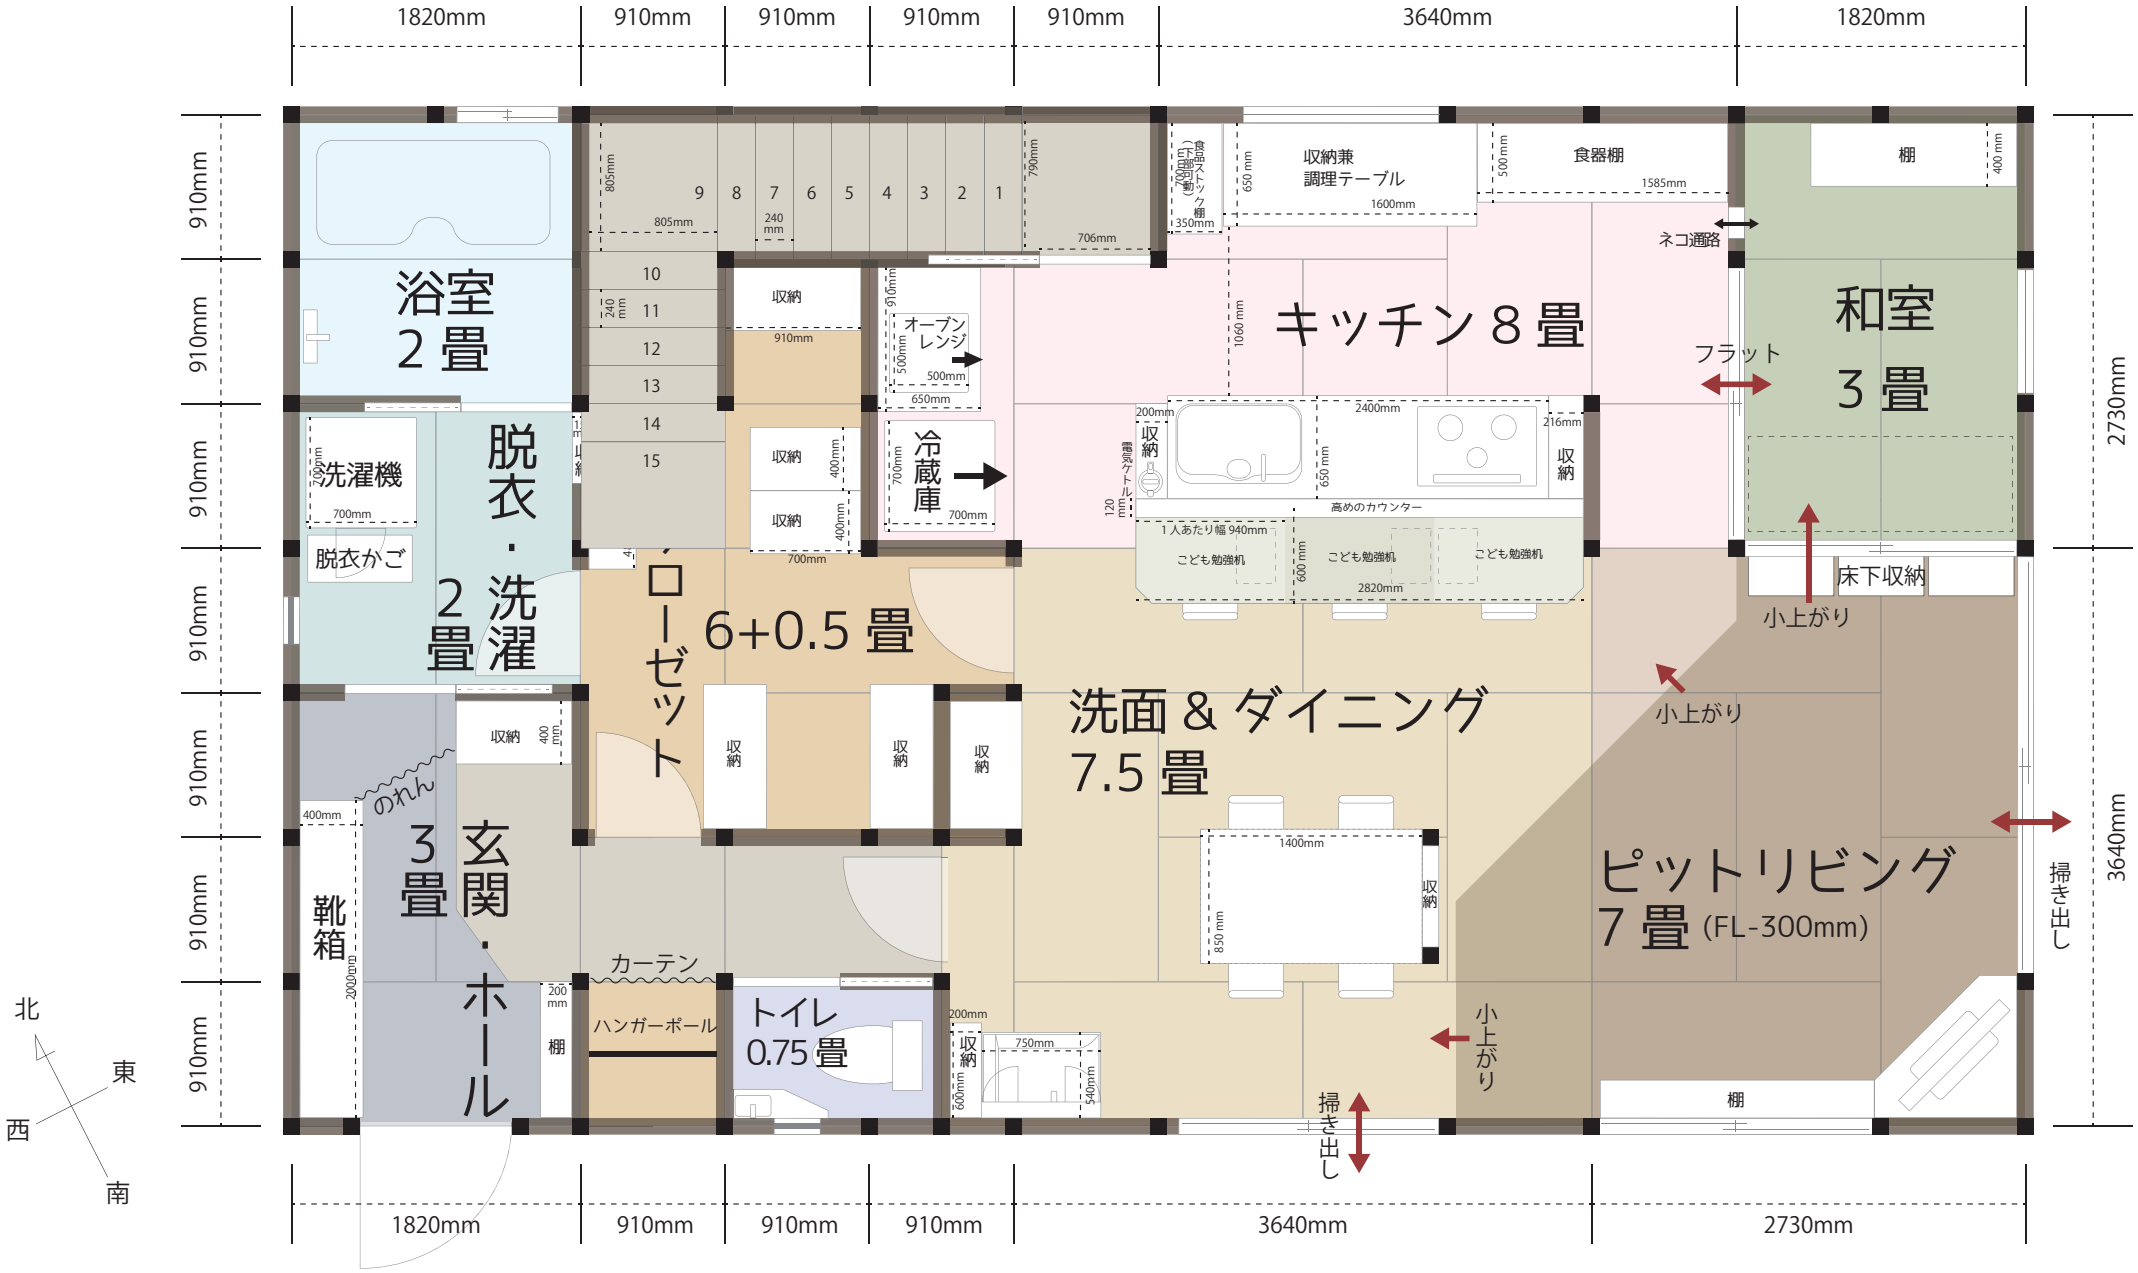
1820mm
910mm
910mm
910mm
910mm
3640mm
1820mm
浴室
2畳
脱衣・洗濯
2畳
洗濯機
脱衣かご
ローゼット
6+0.5畳
収納
オーブンレンジ
冷蔵庫
キッチン8畳
収納兼
調理テーブル
食器棚
ネコ通路
フラット
和室
3畳
棚
床下収納
小上がり
洗面＆ダイニング
7.5畳
こども勉強机
高めのカウンター
ピットリビング
7畳 (FL-300mm)
掃き出し
玄関・ホール
3畳
のれん
靴箱
カーテン
ハンガーポール
トイレ
0.75畳
北
東
西
南
2730mm
3640mm

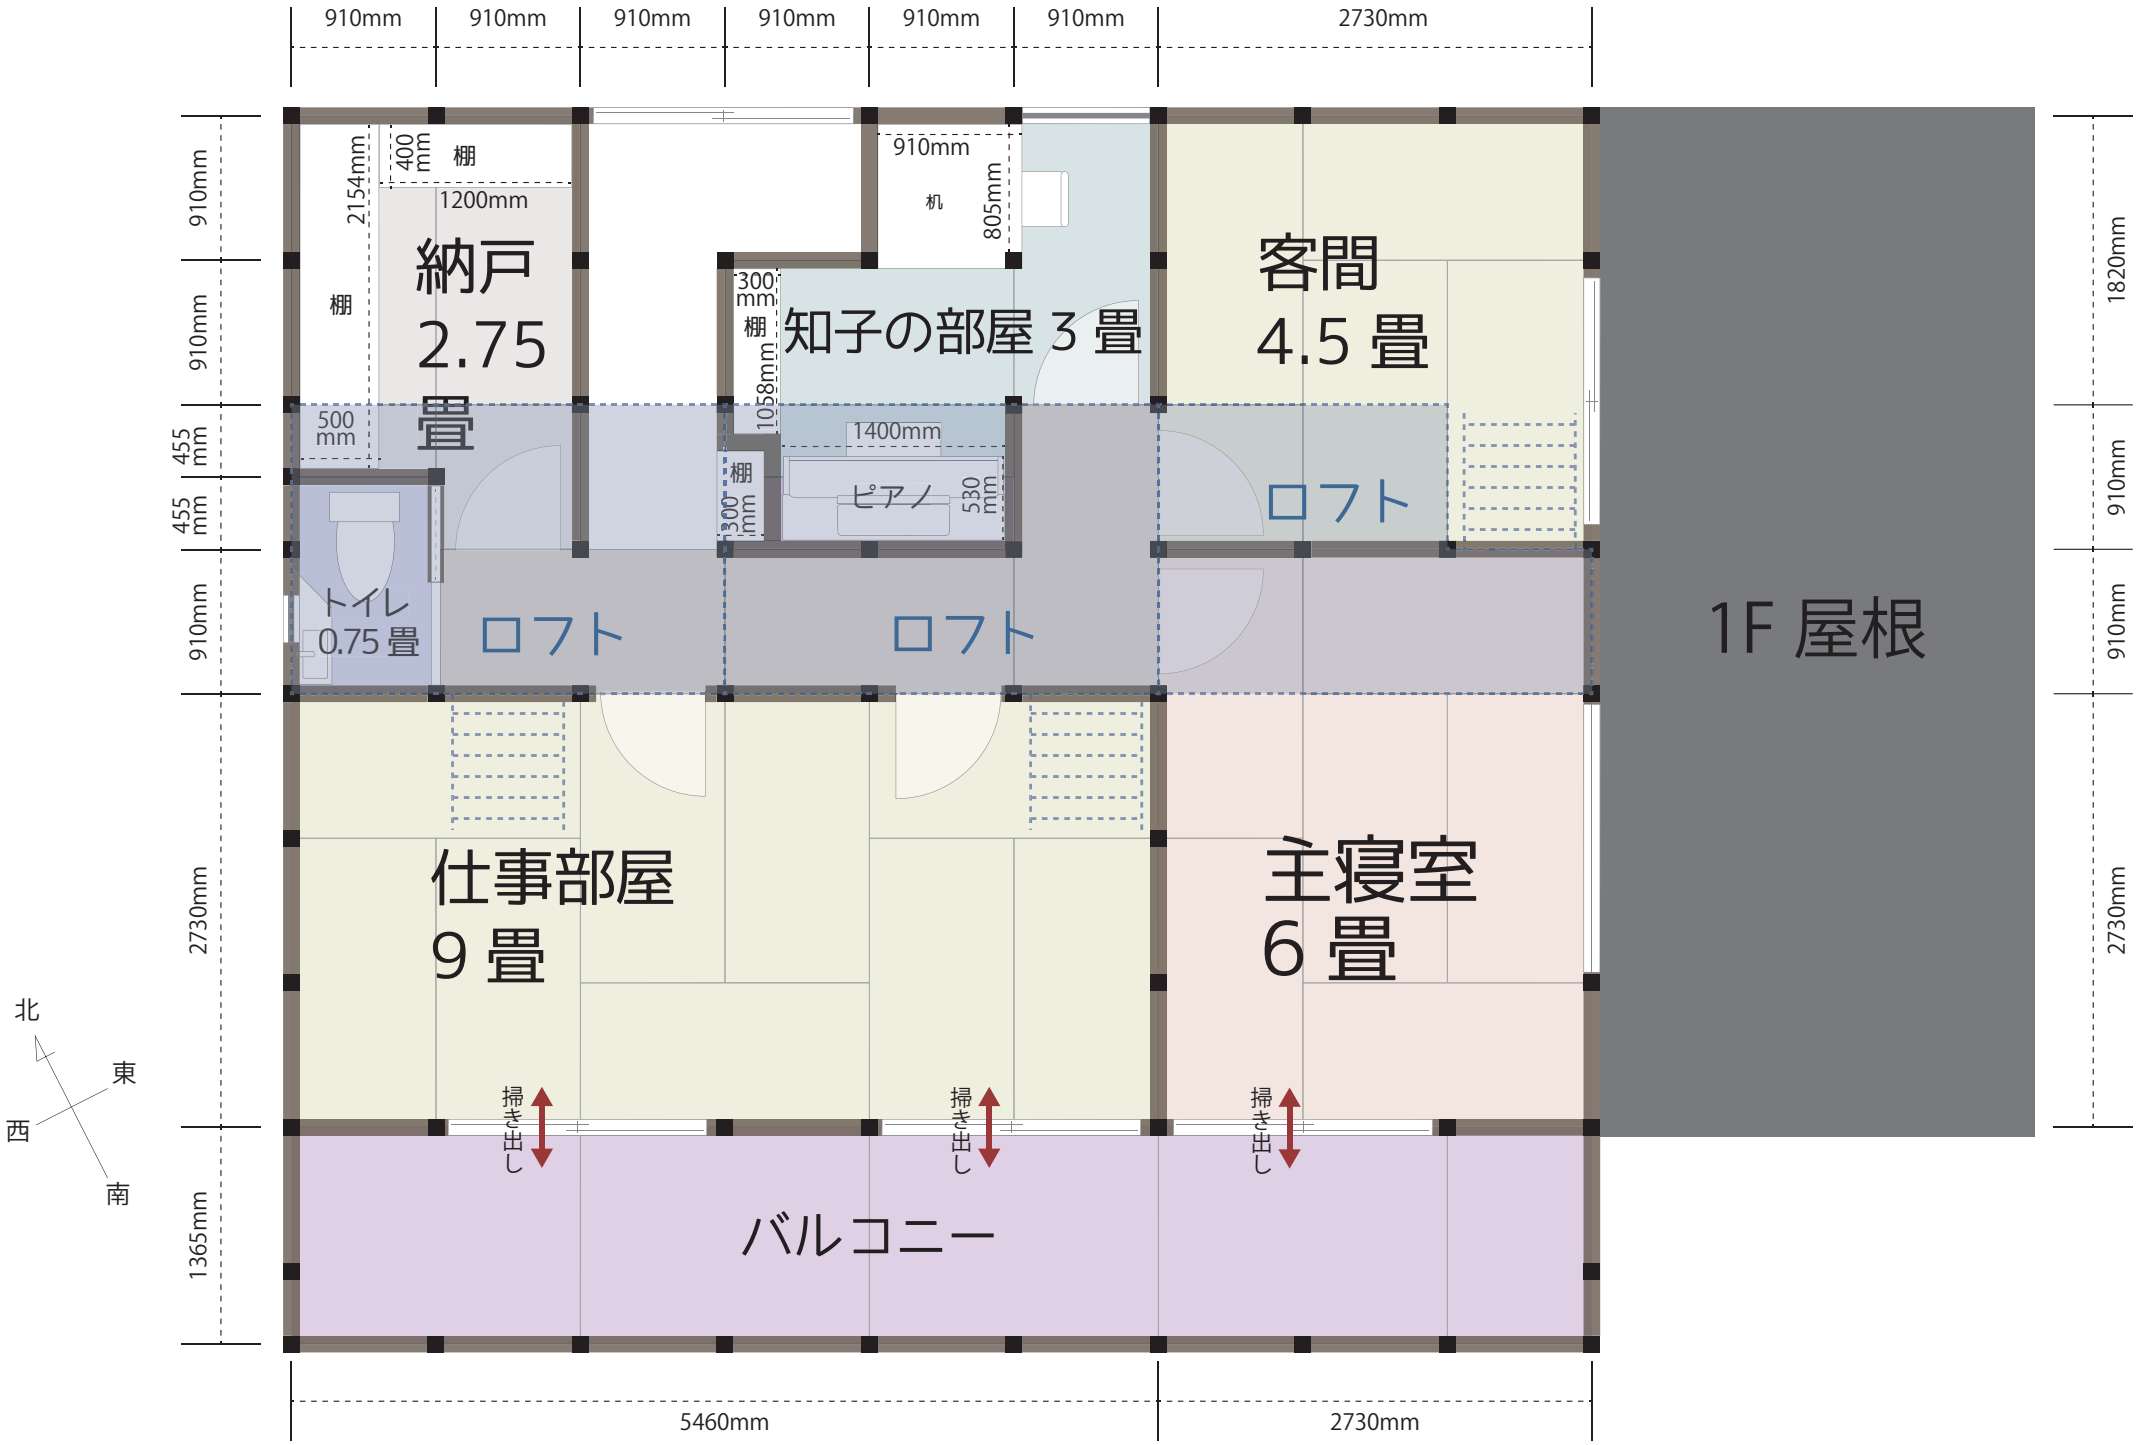
910mm
910mm
910mm
910mm
910mm
910mm
2730mm
400mm
棚
2154mm
1200mm
棚
納戸
2.75
畳
500
mm
455
mm
455
mm
トイレ
0.75 畳
ロフト
910mm
805mm
机
300
mm
棚
1058mm
知子の部屋 3 畳
1400mm
棚
300
mm
ピアノ
530
mm
ロフト
客間
4.5 畳
ロフト
1F 屋根
1820mm
910mm
910mm
910mm
2730mm
仕事部屋
9 畳
主寝室
6 畳
掃き出し
掃き出し
掃き出し
1365mm
バルコニー
5460mm
2730mm
北
東
西
南

26570mm
26700mm
12700mm
12700mm
東
南
m
塗壁
2段塗壁
7060mm
7060mm
1020mm
2050mm
6000mm
7565mm
960mm
2103m
2765mm
スロープ
境界～壁芯 3m
1820mm
910mm
910mm
910mm
910mm
3640mm
1820mm
1100mm
910mm
910mm
910mm
910